



Betondecke

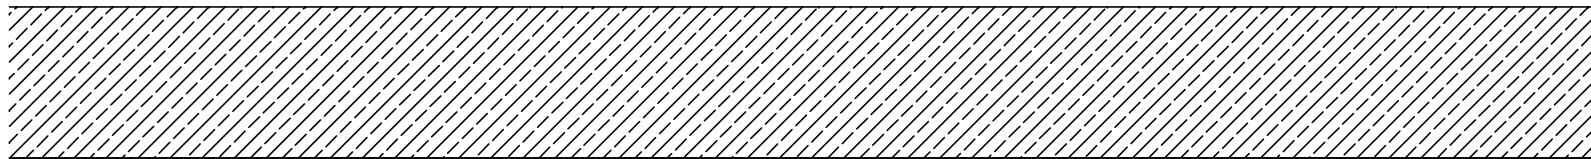


Tragprofil

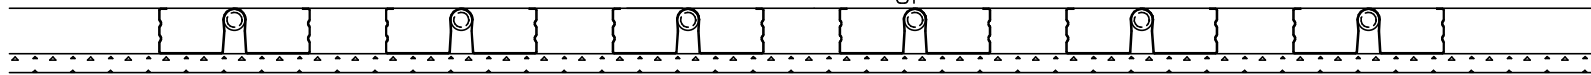


"Klimasan"-Profil
mit integrierter Heizleitung

Gipskartondecke nach Bedarf
glatt oder gelocht

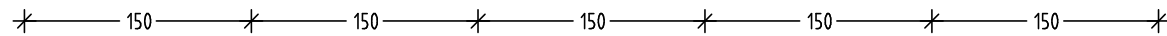

Trägerabstand nach Heiz-bzw.Kühlbedarf
125 - 200 mm

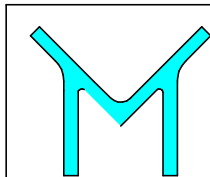

Ing. Büro Mörchen
Dipl.-Ing. (FH) W. Schmelzer
Schloßstr. 7, 87763 Lautrach
Tel.: 08394 941933
Fax.: 08394 941935
w.schmelzer@klimatecke.com

PROJEKT KLimasan Heiz- und Kühldecke
PLANINHALT Decke direktmontiert

MASSTAB
1:5

Gezeichnet:
schm

DATUM
21.09.2006

PLAN-NR.
5