
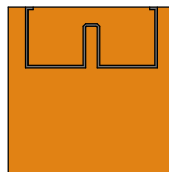


# Profileinteilung Dachschräge

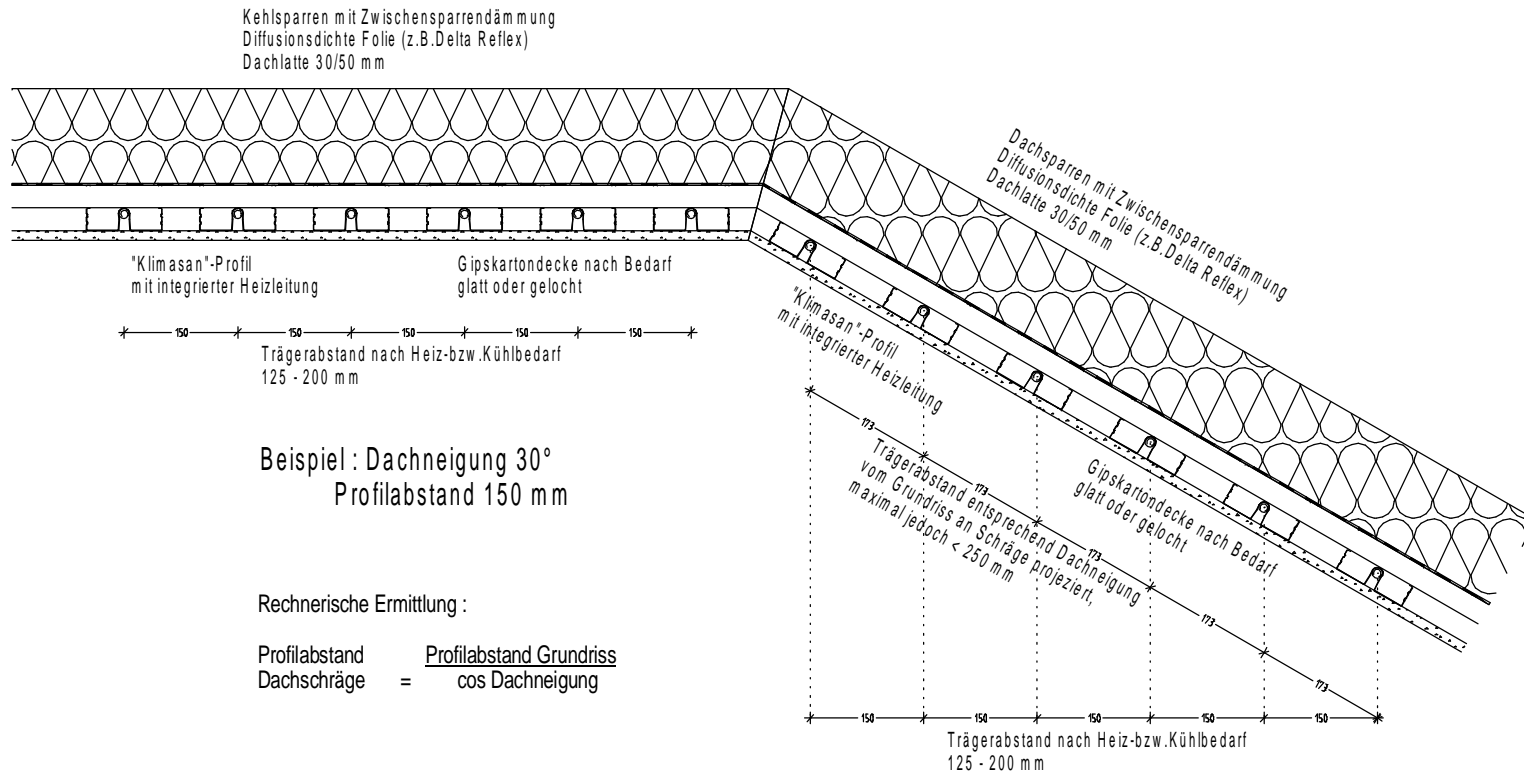

KLIMATOP GMBH  
Am Weihermähd 14  
87733 Markt Rettenbach  
Tel. : 08394 941933  
Fax. : 08394 941935  
w.schmelzer@klimatop.info

PROJEKT Systemquerschnitt  
PLANINHALT Profileinteilung Dachschräge

MASSTAB	Gezeichnet:	DATUM	PLAN-NR.
1:10	schm	14.11.2009	34

H/B = 210.0 / 297.0 (0.06m<sup>2</sup>)

Allplan 2006